


СХЕМА РАСПОЛОЖЕНИЯ ЗЕМЕЛЬНОГО УЧАСТКА ИЛИ ЗЕМЕЛЬНЫХ УЧАСТКОВ НА КАДАСТРОВом ПЛАНЕ ТЕРРИТОРИИ

Условный номер земельного участка			639 кв. м.					
Площадь земельного участка			639 кв. м.					
Обозначение характерных точек границ	Координаты (Система координат МСК-10)		Обозначение характерных точек границ	Координаты (Система координат МСК-10)		Обозначение характерных точек границ	Координаты (Система координат МСК-10)	
	X	Y		X	Y		X	Y
1	723380.74	1360683.78	-	-	-	-	-	-
2	723394.17	1360690.46	-	-	-	-	-	-
3	723378.04	1360727.03	-	-	-	-	-	-
4	723362.76	1360720.26	-	-	-	-	-	-

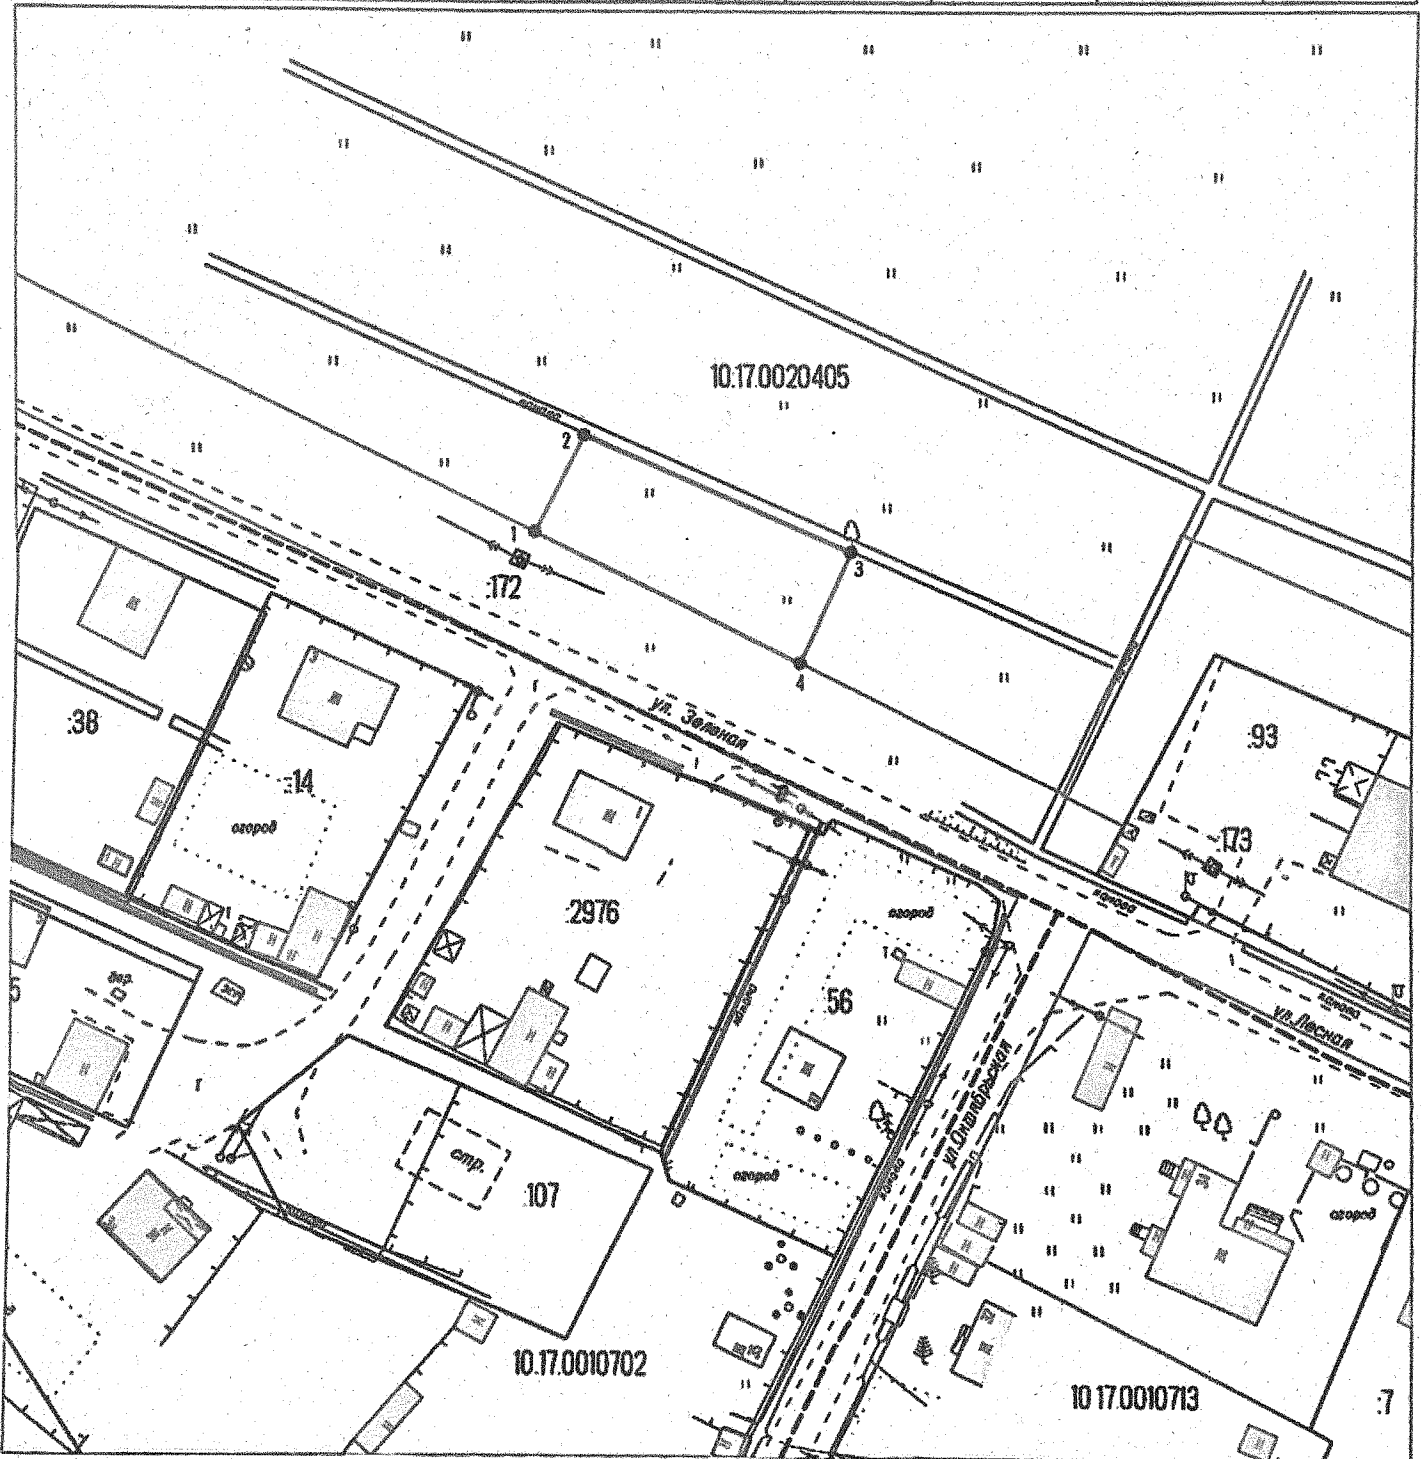

УСЛОВНЫЕ ОБОЗНАЧЕНИЯ:

- неиспользуемый контур земельного участка
- граница ЗУ сведения о котором содержится в ГКН
- граница формируемого ЗУ
- граница кадастрового квартала

Масштаб 1:1000

- красные линии