


Карта размещения рекламных конструкций  
 Карта № 3 Место размещения рекламной конструкции рк-3

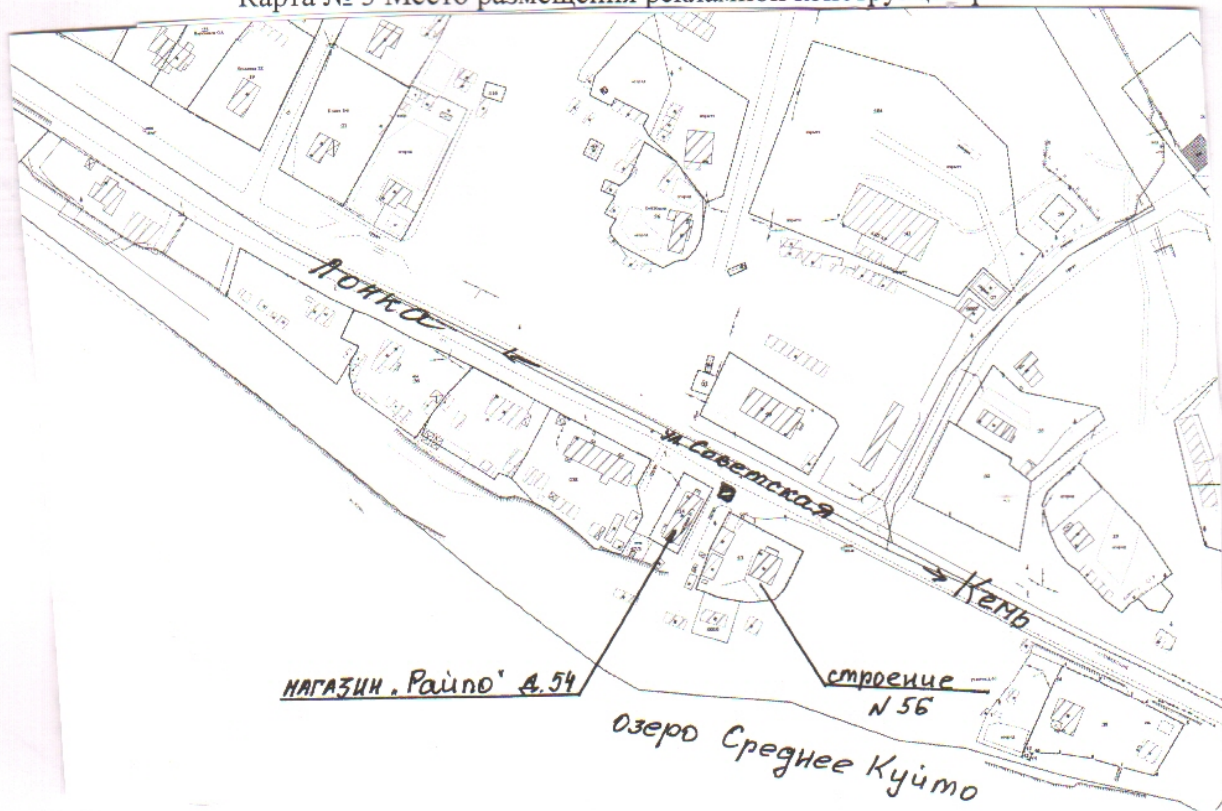


Масштаб 1:2500 п. Калевала

Место размещения рекламной конструкции (почтовый, строительный или условный адрес)	Земельный участок расположен в восточной части п. Калевала, северо-восточнее магазина «Райпо», расположенного по адресу: ул. Советская, строение 54, за пределами полосы отвода автомобильной дороги Кемь-Лонка через Калевала. Кадастровый квартал 10:17:0010725. Категория земель — земли населенного пункта
Тип рекламной конструкции	Щитовая установка
Вид рекламной конструкции	Отдельно стоящий
Площадь информационного поля	До 18 кв.м., двухсторонний
Технические характеристики рекламной конструкции: - размеры, материал надземной и подземной (при наличии части);  - характеристики освещенности - цвет конструкции	- Ширина 6200 мм Высота от 7000 до 11000 мм Высота опорной стойки от 4000 до 8000 мм Размер рекламного изображения 3000x6000 мм - Освещение внутренний или внешний подсвет - RAL 7045
Фундамент	Сборная заглубленная железобетонная конструкция




Карта размещения рекламных конструкций  
 Карта № 7 Место размещения рекламной конструкции рк-7

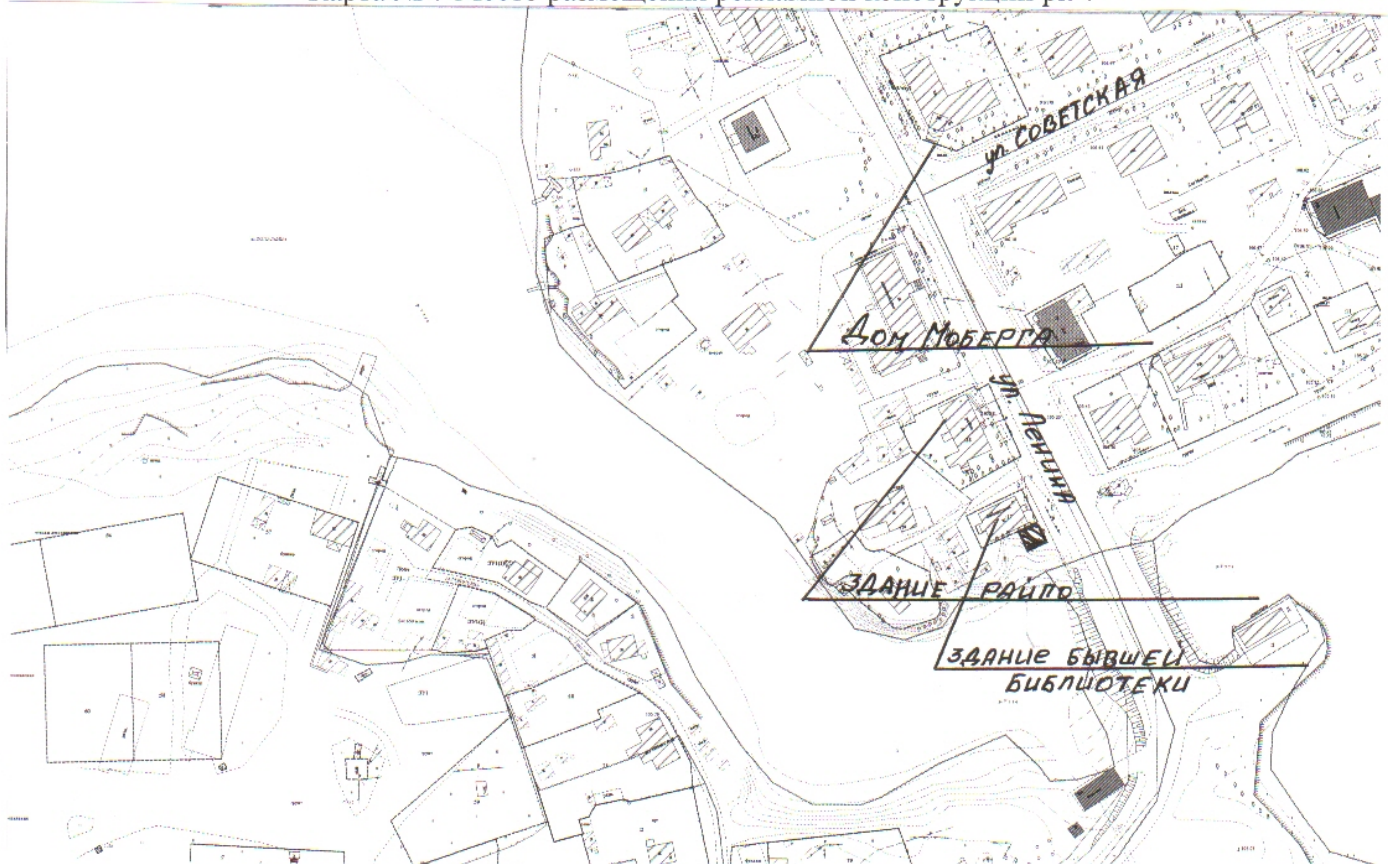

Масштаб 1:2500 п. Калевала

Место размещения рекламной конструкции (почтовый, строительный или условный адрес)	Земельный участок расположен в центральной части п. Калевала, в районе строения № 1 по ул. Ленина. Кадастровый квартал 10:17:0010710. Категория земель — земли населенного пункта
Тип рекламной конструкции	Щитовая установка
Вид рекламной конструкции	Отдельно стоящий
Площадь информационного поля	До 18 кв.м., односторонний
Технические характеристики рекламной конструкции: - размеры, материал надземной и подземной (при наличии части);  - характеристики освещенности - цвет конструкции	- Ширина 6200 мм Высота от 7000 до 11000 мм Высота опорной стойки от 4000 до 8000 мм Размер рекламного изображения 3000x6000 мм - Освещение внутренний или внешний подсвет - RAL 7045
Фундамент	Сборная заглубленная железобетонная конструкция

Карта размещения рекламных конструкций  
 Карта № 28 Место размещения рекламной конструкции рк-28

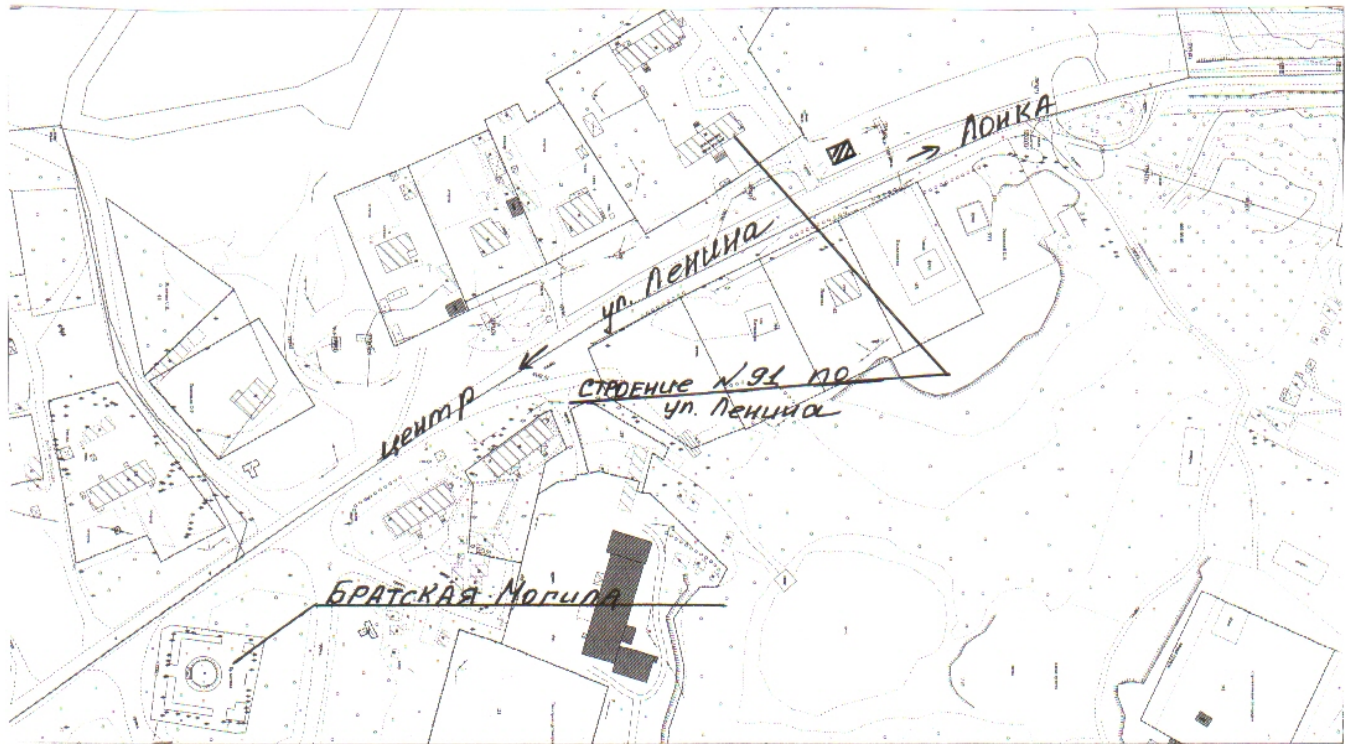


Масштаб 1:2500 п. Калевала

Место размещения рекламной конструкции (почтовый, строительный или условный адрес)	Земельный участок расположен в северной части п. Калевала, в районе дома № 91 по ул. Ленина, за пределами полосы отвода автомобильной дороги Кемь-Лонка через Калевала. Кадастровый квартал 10:17:0010501. Категория земель — земли населенного пункта
Тип рекламной конструкции	Щитовая установка
Вид рекламной конструкции	Отдельно стоящий
Площадь информационного поля	До 18 кв.м., двухсторонний
Технические характеристики рекламной конструкции: - размеры, материал надземной и подземной (при наличии части); - характеристики освещенности - цвет конструкции	- Ширина 6200 мм Высота от 7000 до 11000 мм Высота опорной стойки от 4000 до 8000 мм Размер рекламного изображения 3000x6000 мм - Освещение внутренний или внешний подсвет - RAL 7045
Фундамент	Сборная заглубленная железобетонная конструкция




Карта размещения рекламных конструкций  
 Карта № 41 Место размещения рекламной конструкции рк-41

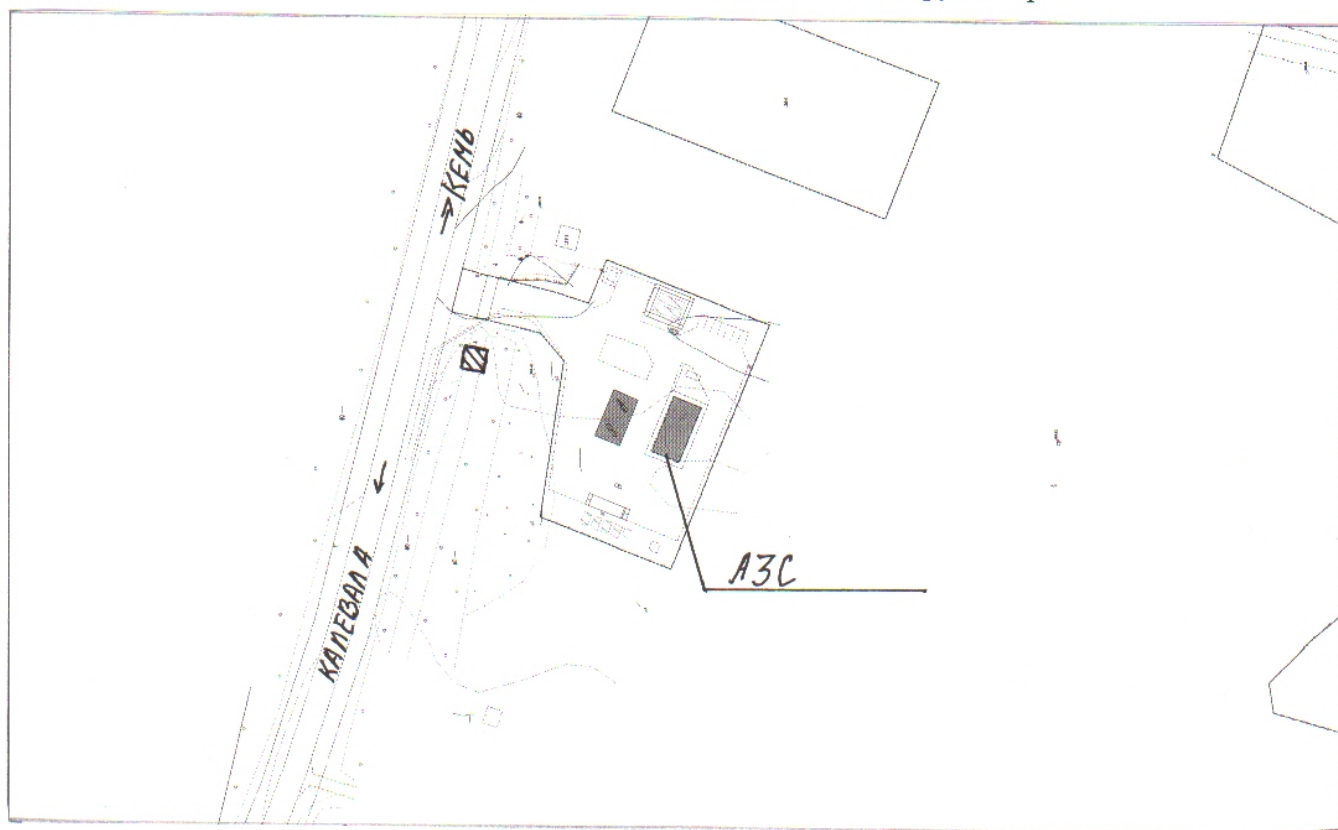

Масштаб 1:2500 п. Калевала

Место размещения рекламной конструкции (почтовый, строительный или условный адрес)	Земельный участок расположен за границами п. Калевала, западнее земельного участка выделенного для размещения АЗС, за пределами полосы отвода автомобильной дороги Кемь-Лонка через Калевала. Кадастровый квартал 10:17:0010501. Категория земель — земли промышленности.
Тип рекламной конструкции	Щитовая установка
Вид рекламной конструкции	Отдельно стоящий
Площадь информационного поля	До 18 кв.м., двухсторонний
Технические характеристики рекламной конструкции: - размеры, материал надземной и подземной (при наличии части);  - характеристики освещенности - цвет конструкции	- Ширина 6200 мм Высота от 7000 до 11000 мм Высота опорной стойки от 4000 до 8000 мм Размер рекламного изображения 3000x6000 мм - Освещение внутренний или внешний подсвет - RAL 7045
Фундамент	Сборная заглубленная железобетонная конструкция

Карта размещения рекламных конструкций  
 Карта № 42 Место размещения рекламной конструкции рк-42

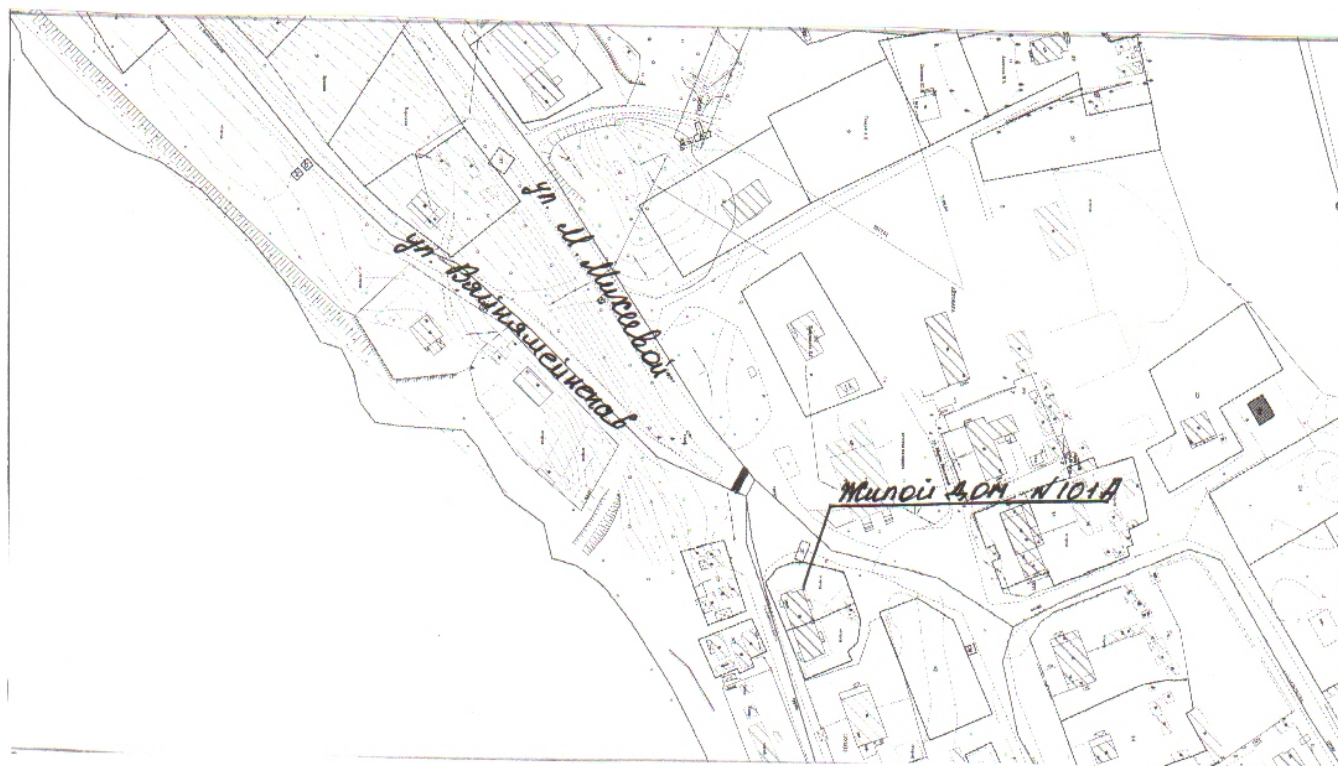

Масштаб 1:2500 п. Калевала

Место размещения рекламной конструкции (почтовый, строительный или условный адрес)	Размещение рекламного баннера планируется в юго-западной части п. Калевала на пересечении ул. Вяйнямейнена и ул. М. Михеевой
Тип рекламной конструкции	Временная
Вид рекламной конструкции	Баннер
Площадь информационного поля	До 12 кв.м., односторонний
Технические характеристики рекламной конструкции: - размеры, материал ткани баннера	- Ширина до 4000 мм - Высота до 3000 мм Баннерная ткань может различаться как по технологии соединения слоев винила и армирующей сетки, так и по своим печатным свойствам. Виды баннерной ткани: ламинированные, Литые, Фронтлит, Бэклит, Блекаут.



Карта размещения рекламных конструкций  
 Карта № 43 Место размещения рекламной конструкции рк-43



Масштаб 1:2500 п. Калевала

Место размещения рекламной конструкции (почтовый, строительный или условный адрес)	Размещение рекламного баннера планируется в юго-западной части фасада многоквартирного жилого дома расположенного по адресу: Республика Карелия, Калевальский район, п. Калевала, ул. Ленина, д. 14.
Тип рекламной конструкции	Временная
Вид рекламной конструкции	Баннер
Площадь информационного поля	До 5 кв.м., односторонний
Технические характеристики рекламной конструкции: - размеры, материал ткани баннера	- Ширина до 2500 мм - Высота до 2000 мм Баннерная ткань может различаться как по технологии соединения слоев винила и армирующей сетки, так и по своим печатным свойствам. Виды баннерной ткани: ламинированные, Литые, Фронтлит, Бэклит, Блекаут.