


ПРАВИЛА ЗЕМЛЕПОЛЬЗОВАНИЯ И ЗАСТРОЙКИ ТЕРРИТОРИИ КАЛЕВАЛЬСКОГО ГОРОДСКОГО ПОСЕЛЕНИЯ КАЛЕВАЛЬСКОГО МУНИЦИПАЛЬНОГО РАЙОНА РЕСПУБЛИКИ КАРЕЛИЯ

Карта градостроительного зонирования территории п. Куусиниеми

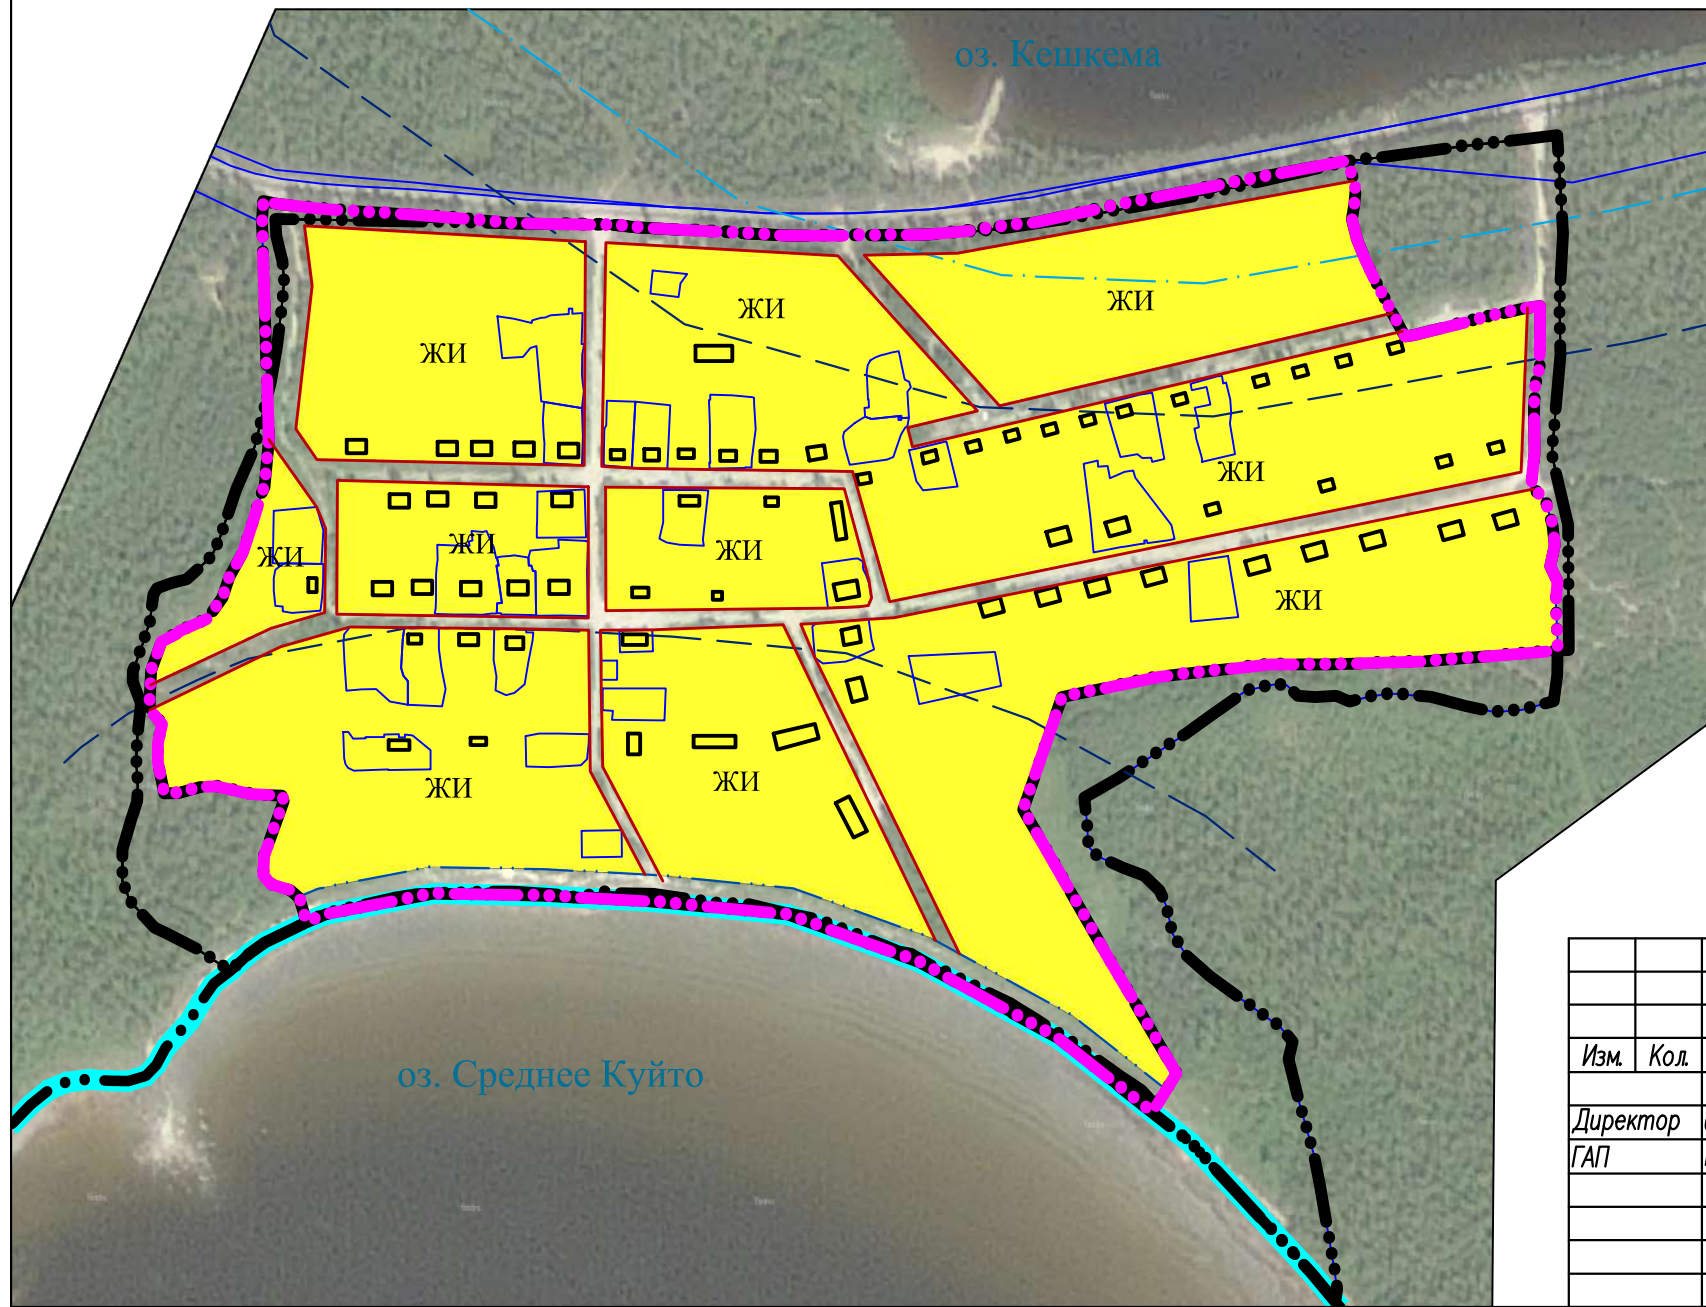

УСЛОВНЫЕ ОБОЗНАЧЕНИЯ:	
	Граница городского поселения
	Существующая граница населенного пункта
	Проектируемая граница населенного пункта
	Земельные участки, сведения о которых содержатся в ГКН
	Проектируемые границы планировочных кварталов

ЗОНЫ С ОСОБЫМИ УСЛОВИЯМИ ИСПОЛЬЗОВАНИЯ:	
	Береговая полоса
	Прибрежно-защитная полоса
	Водоохранная зона

ТЕРРИТОРИАЛЬНОЕ ЗОНИРОВАНИЕ	
Жилье зоны	
ЖИ	Зона застройки индивидуальными жилыми домами

Изм.	Кол.	Лист	Идентификатор	Подпись	Дата			
						Правила землепользования и застройки Калевальского городского поселения Калевальского муниципального района Республики Карелия		
Директор		Снятков Я.С.				Стадия	Лист	Масштаб
ГАП		Шибяева А.А.				ПЗУЗ		5000
						Карта градостроительного зонирования территории п. Куусиниеми		ООО "Градостроительные системы"