

Утвержден

Распоряжением администрации

Калевальского городского поселения

№                    от «        »                    2018 г.

**ПРОЕКТ МЕЖЕВАНИЯ ТЕРРИТОРИИ  
МНОГОКВАРТИРНОГО ЖИЛОГО ДОМА  
расположенного по адресу:  
Республика Карелия, Калевальский муниципальный район,  
п. Калевала, ул. Ленина, д. 7б**

**Заказчик: Мельчаков Андрей Владимирович**

**Подрядчик: ООО "Консус"**

**Генеральный директор ООО «Консус»**

**Кадастровый инженер**

**А. В. Шитиков**

**Шитиков В. А**

## Содержание

Текстовая часть (пояснительная записка)	3
1. Общая часть	4
2. Формирование земельного участка под многоквартирный жилой дом	6
3. Основные показатели по проекту межевания	8
Графическая часть	9
1. Чертеж межевания территории	10

**Текстовая часть (пояснительная записка)**

## 1. Общая часть

Проект межевания территории многоквартирного дома, расположенного по адресу: Республика Карелия, Калевальский муниципальный район, п. Калевала, ул. Ленина, д. 76 разработан в виде отдельного документа в соответствии с договором подряда №КР280-17 от 17.10.2017 г., на основании документов территориального планирования, правил землепользования и застройки, нормативами градостроительного проектирования, требованиями технических регламентов, сводов правил с учетом материалов, границ территорий выявленных объектов культурного наследия, границ зон с особыми условиями использования территорий и нормативно-правовыми актами, методическими указаниями, принятыми в рамках действующего законодательства.

1. Федеральный закон от 29.12.2004 г. №191-ФЗ (с изменениями и дополнениями) "О введении в действие Градостроительного кодекса Российской Федерации";

2. "Градостроительный кодекс Российской Федерации" от 29.12.2004г. №190-ФЗ (с изменениями и дополнениями);

3. Федеральный закон от 24.07.2007г. №221-ФЗ "О государственном кадастре недвижимости" (с изменениями и дополнениями);

4. "Земельный кодекс Российской Федерации" от 25.10.2001г. №136-ФЗ (с изменениями и дополнениями);

5. Свод правил СП 42.13330.2011 "СНиП 2.07.01-89\*. Градостроительство. Планировка и застройка городских и сельских поселений" (актуализированная редакция);

6. Правила землепользования и застройки Калевальского городского поселения, утвержденные Решением Совета Калевальского городского поселения от 30.01.2013 года № 2-27-260;

7. Кадастровый план территории квартала 10:17:0010710 № 1000/240/16-127338 от 28.10.2016 г.

8. Приказ Минэкономразвития России от 01.03.2016 N 90 "Об утверждении требований к точности и методам определения координат характерных точек границ земельного участка, требований к точности и методам определения координат характерных точек контура здания, сооружения или объекта незавершенного строительства на земельном участке, а также требований к определению площади здания, сооружения и помещения"

Одним из основных нормативно-правовых документов для принятия решений по составлению проекта межевания территории являются Правила землепользования и застройки, принятые в соответствии с Градостроительным кодексом Российской Федерации, Федеральным законом "Об общих принципах организации местного самоуправления в Российской Федерации", Земельным кодексом Российской Федерации и иными законами и нормативными правовыми актами Российской Федерации.

Подготовка проекта межевания осуществлена применительно к застроенным и подлежащим застройке территориям, расположенным в границах элементов планировочной структуры.

Подготовка проектов межевания застроенных территорий осуществляется в

целях установления границ застроенных земельных участков и границ незастроенных земельных участков. Подготовка проектов межевания подлежащих застройке территорий осуществляется в целях установления границ незастроенных земельных участков, планируемых для предоставления физическим и юридическим лицам для строительства, а также границ земельных участков, предназначенных для размещения объектов капитального строительства федерального, регионального или местного значения.

Предельные (минимальные и (или) максимальные) размеры земельных участков устанавливаются согласно градостроительному регламенту применительно к определенной территориальной зоне.

Проект межевания территории включает в себя чертеж межевания территории, на котором отображаются:

- > границы образуемых и изменяемых земельных участков на кадастровом плане территории, условные номера образуемых земельных участков;
- > красные линии, утвержденные в составе проекта планировки территории;
- > линии отступа от красных линий в целях определения места допустимого размещения зданий, строений, сооружений;
- > границы территорий объектов культурного наследия;
- > границы зон действия публичных сервитутов;
- > границы зон с особыми условиями использования территорий.

### **Цель разработки проекта межевания**

1. Установление границы земельного участка
2. Формирование земельного участка, как объекта государственного учета объектов недвижимости и государственной регистрации прав на них.  
Основными задачами проекта межевания территории являются:
  1. Формирование границ земельного участка, предназначенного для размещения многоквартирного дома.
  2. Координирование объекта землепользования.
  3. Установление вида разрешенного использования образуемого земельного участка.
  4. Установление адреса образуемого земельного участка.
  5. Соблюдение общественных, частных интересов и прав, затрагиваемых при формировании земельного участка для размещения многоквартирного дома.

### **Исходные материалы, используемые в проекте межевания**

1. Материалы топографической съемки М 1:500.
2. Правила землепользования и застройки Калевальского городского поселения.
3. Генеральный план Калевальского городского поселения.
4. Сведения государственного кадастра недвижимости (ГКН) о земельных участках, границы которых установлены в соответствии с требованиями земельного законодательства.

## **Опорно-межевая сеть на территории проектирования**

На территории проектирования существует установленная система геодезической сети для определения координат точек земной поверхности с использованием спутниковых систем. Система координат: МСК-10. Проект межевания выполнен в системе координат установленной на территории проектирования.

Действующая система геодезической сети удовлетворяет требованиям приказа Минэкономразвития РФ № 518 от 17 августа 2012 г. «О требованиях к точности и методам определения координат характерных точек границ земельного участка, а также контура здания, сооружения или объекта незавершенного строительства на земельном участке».

## **Рекомендации по порядку установления границ на местности**

Установление границ земельных участков на местности следует выполнять в соответствии с требованиями федерального законодательства, а также инструкции по проведению межевания. Вынос межевых знаков на местности выполняется согласно договору на кадастровые (геодезические работы), по возможности - после осуществления кадастрового учета земельного участка.

## **2. Формирование земельного участка под многоквартирный жилой дом**

Проектом предусматривается формирование земельного участка, занятого многоквартирным жилым домом.

При формировании границ земельного участка был проведен анализ сведений, полученных из Управления Федеральной службы государственной регистрации, кадастра и картографии по Республике Карелия, о границах смежных земельных участков.

Проектируемый объект расположен на территории п. Калевала, Калевальского муниципального района Республики Карелия в границах кадастрового квартала 10:17:0010710 на землях населенных пунктов в территориальной зоне «ЖИ» - зона застройки индивидуальными и блокированными жилыми домами. На образуемом участке располагается здание - многоквартирный дом. Весь участок находится в прибрежной защитной полосе водных объектов. Границы зон с особым режимом использования территории отображены на чертеже межевания территории. Для всего земельного участка определяется ограничивающий режим использования прибрежной защитной полосы согласно Водному Кодексу.

Согласно Правилам содержания общего имущества в многоквартирном доме, утвержденного постановлением Правительства РФ от 13.08.06г. № 491, в состав общего имущества включаются:

- земельный участок, на котором расположен многоквартирный дом и границы которого определены на основании данных государственного кадастрового учета, с элементами озеленения и благоустройства;

- иные объекты, предназначенные для обслуживания, эксплуатации и благоустройства многоквартирного дома, включая трансформаторные подстанции, тепловые пункты, предназначенные для обслуживания одного многоквартирного дома, коллективные автостоянки, гаражи, детские и спортивные площадки, расположенные в границах земельного участка, на котором расположен многоквартирный дом.

Принцип расчета площадей земельных участков объектов проектирования, и формирования границ, основан на необходимости создания благоприятной среды проживания, обеспечения гражданских прав, условий доступа к объектам, их содержания и обслуживания.

В соответствии со сведениями государственного кадастра недвижимости в пределах границ проектируемого объекта публичные сервитуты не установлены. Границы зон действия публичных сервитутов проектом не предусмотрены.

Красные линии градостроительным регламентом в п. Калевале не установлены.

Сведения о формировании границ земельного участка, выполненного в рамках настоящего проекта межевания территории приведены в таблице 2.

Таблица 2

Обозначение характерных точек границы	Координаты, м	
	x	y
1	2	3
1	722593.36	1360172.37
2	722590.56	1360174.18
3	722594.23	1360179.77
4	722577.26	1360191.89
5	722563.10	1360190.61
6	722539.58	1360158.20
7	722557.38	1360142.12
8	722572.22	1360159.93
9	722582.03	1360151.52
10	722583.78	1360153.68

### 3. Основные показатели по проекту межевания

Сведения о формировании границ земельного участка, выполненного в рамках настоящего проекта межевания территории: сведения об адресе, площади, разрешенном использовании и категории земель приведены в таблице 3.

Таблица 3

Обозначение образуемого земельного участка	Адрес (местоположение)	Категория земель	Разрешенное использование	Площадь, кв. м.
:ЗУ1	Республика Карелия, Калевальский муниципальный район, п. Калевала, ул. Ленина, д. 7б	Земли населенных пунктов	Многоквартирные жилые дома (до 3х этажей)	1529


Сформированные границы земельных участков позволяют обеспечить необходимые требования по содержанию и обслуживанию объектов жилой застройки.

Земельный участок, сформированный настоящим проектом определен для его оформления и признания его объектом недвижимости в установленном законом порядке.



## **Графическая часть**

# Чертеж межевания территории

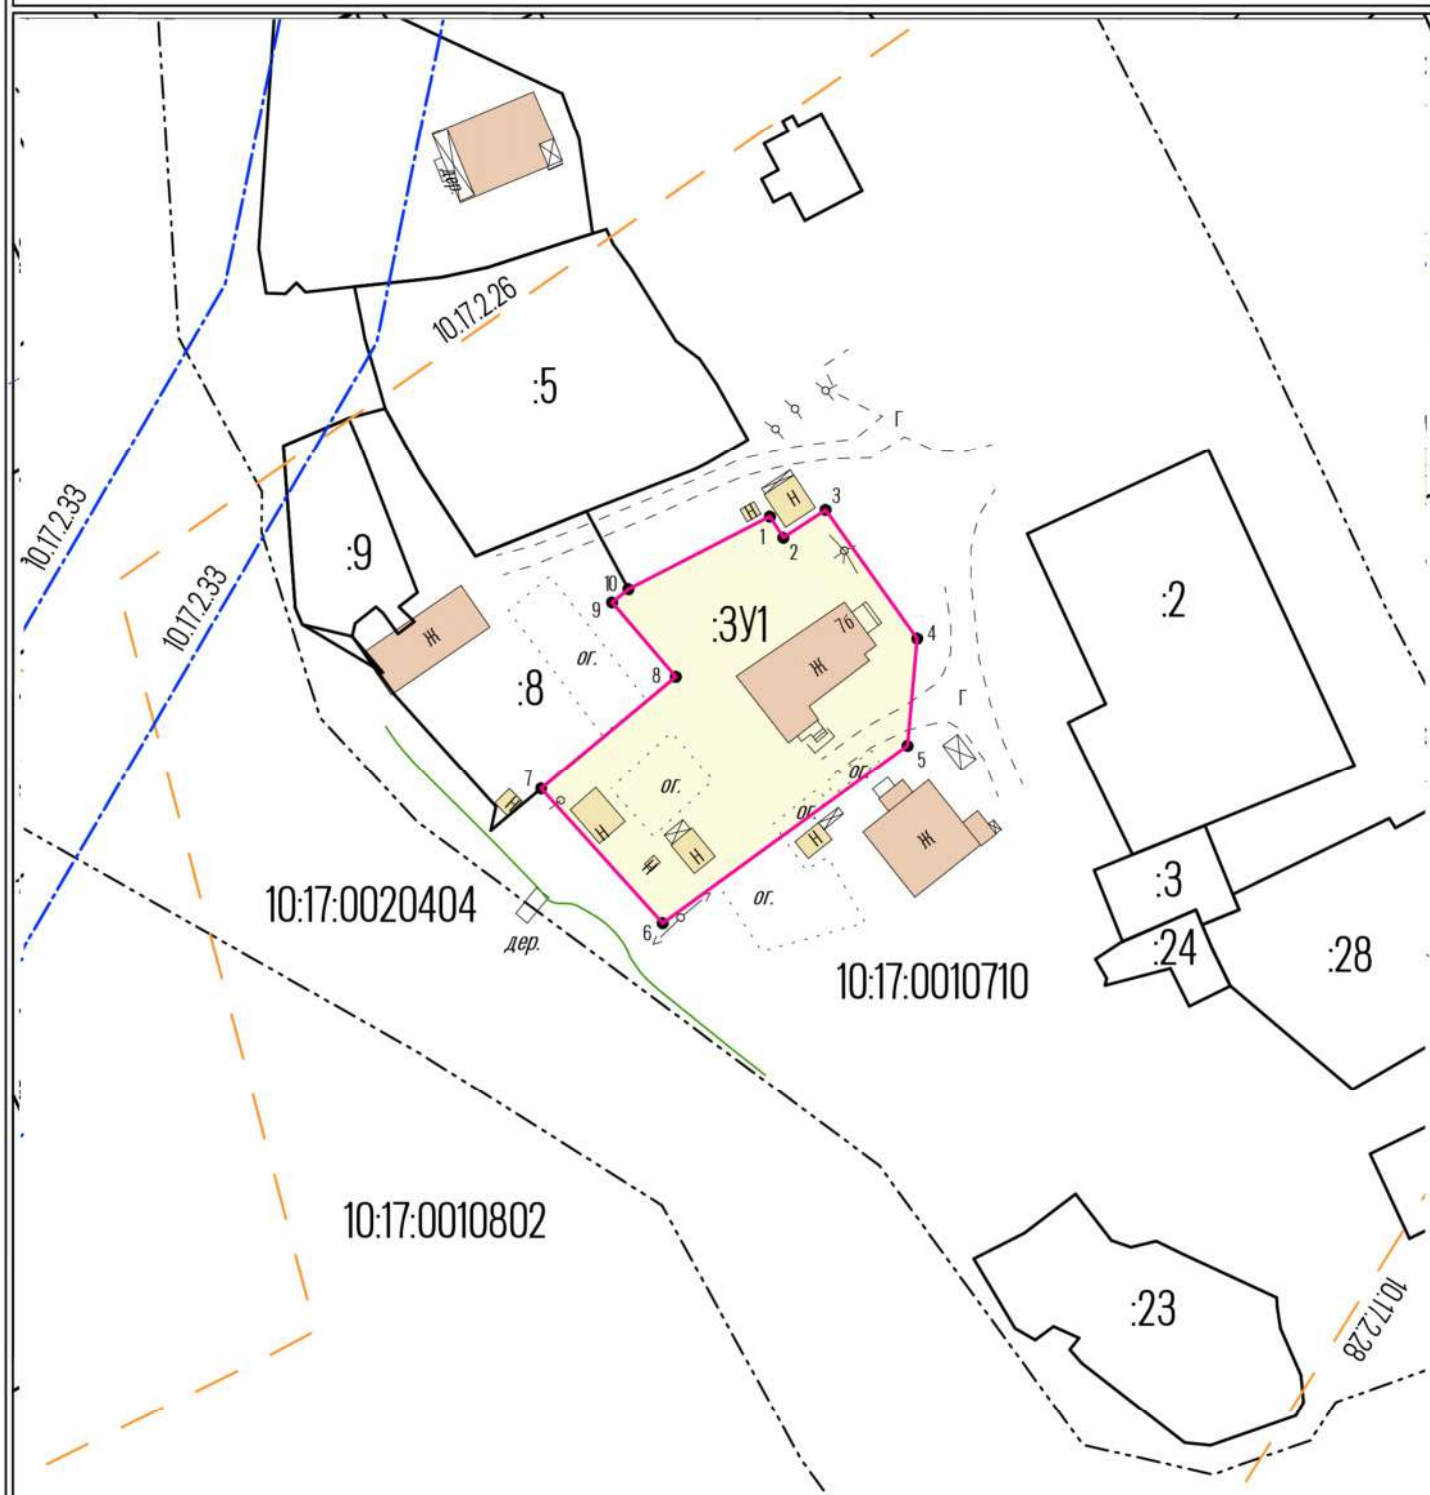

Масштаб 1:1000

## УСЛОВНЫЕ ОБОЗНАЧЕНИЯ

- Проектируемая граница земельного участка
- Границы земельных участков, сведения о которых содержатся в ГКН
- - - Граница кадастрового квартала
- 10:17:0010703 Номер кадастрового квартала
- :37 Обозначение земельного участка в кадастровом квартале
- :3У1 Обозначение образуемого земельного участка
- 1. ● Обозначение характерной точки образуемого земельного участка
- - - Обозначение границы охранной зоны объекта электросетевого хозяйства
- - - Обозначение границы прибрежной защитной полосы водного объекта